



Nest 21

SCHWALBE

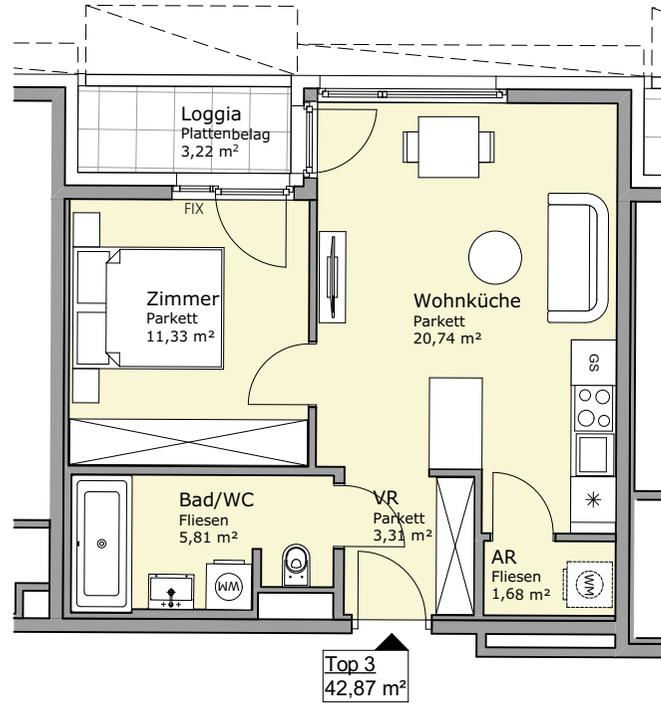

FLORIDSDORFER HAUPTSTR

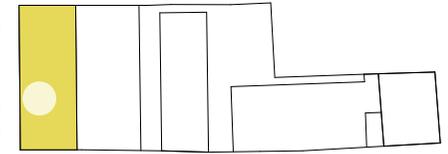

FDH

SLG15A
Stiege 2


SLG15A
Stiege 1

SCHÖPFLEUTHNERGASSE

Floridsdorfer Hauptstraße 24
1. Obergeschoss - Top 3

Wohnfläche: 42,87 m²

Loggia: 3,22 m²

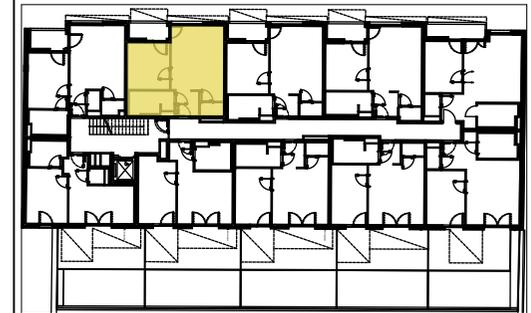

Wohnungsplan Maßstab 1:100

Planstand 20.04.2018 | Änderungen vorbehalten | Sämtliche Maße und Parapethöhen sind circa-Angaben und können sich noch ändern. | Die Möblierung und Begrünung ist nur symbolhaft und nicht im Kaufpreis enthalten. | Die Raum- und Wohnungsgrößen sind ungefähre Werte und können sich noch geringfügig ändern. | Für die Anfertigung von Einbaumöbeln sind Naturmaße zu nehmen.

EIN PROJEKT VON:

BAU&BODEN
IMMOBILIEN

ARE AUSTRIAN
REAL
ESTATE