



# Nest 21

SCHWALBE

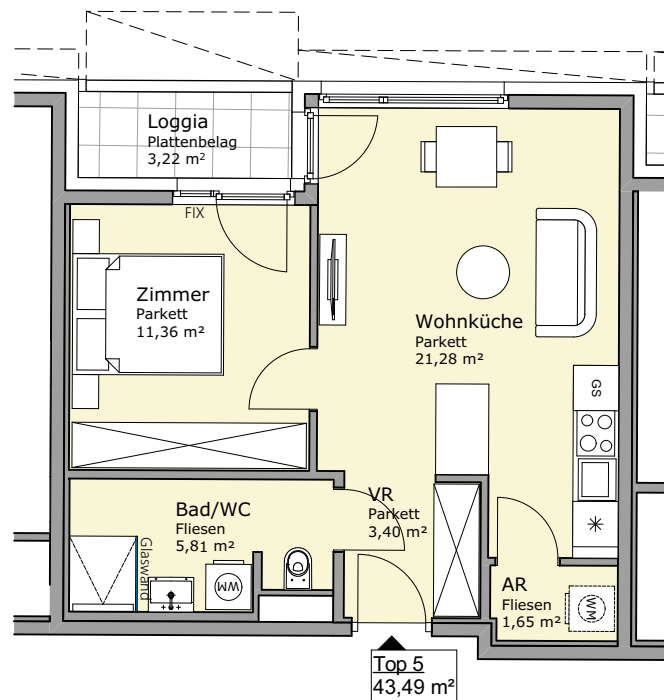

FLORIDSDORFER HAUPTSTR

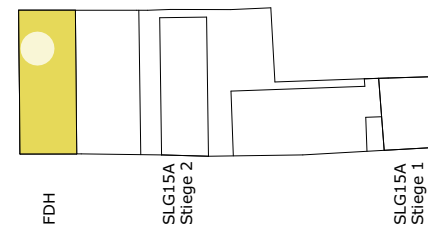

SCHÖPFLEUTHNERGASSE

Floridsdorfer Hauptstraße 24  
1. Obergeschoss - Top 5

Wohnfläche: 43,49 m<sup>2</sup>

Loggia: 3,22 m<sup>2</sup>



Wohnungsplan Maßstab 1:100

Planstand 20.04.2018 | Änderungen vorbehalten | Sämtliche Maße und Parapethöhen sind circa-Angaben und können sich noch ändern. | Die Möblierung und Begrünung ist nur symbolhaft und nicht im Kaufpreis enthalten. | Die Raum- und Wohnungsgrößen sind ungefähre Werte und können sich noch geringfügig ändern. | Für die Anfertigung von Einbaumöbeln sind Naturmaße zu nehmen.

EIN PROJEKT VON:

**BAU&BODEN**  
IMMOBILIEN

**ARE** AUSTRIAN  
REAL  
ESTATE