
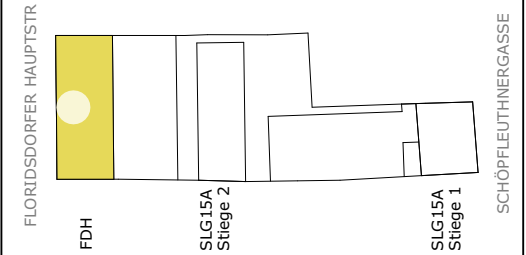



Nest 21

SCHWALBE

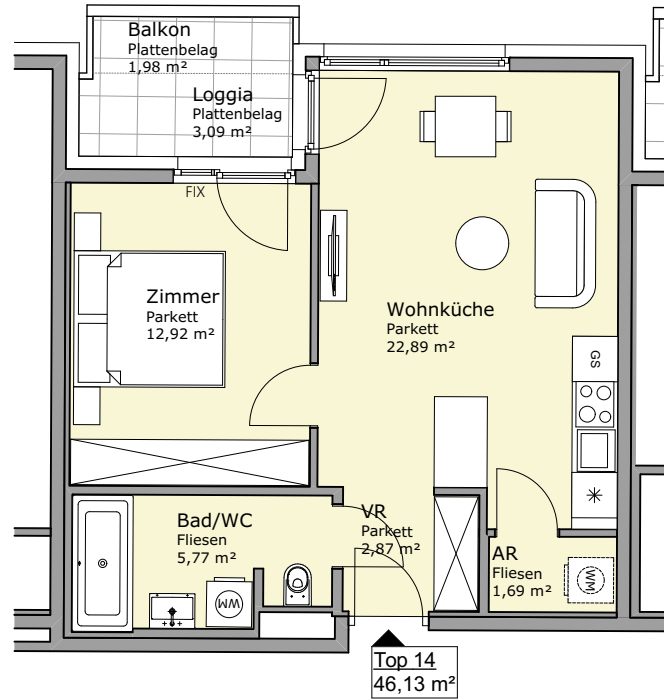

Floridsdorfer Hauptstraße 24
2. Obergeschoss - Top 14

Wohnfläche:	46,13 m ²
Loggia:	3,09 m ²
Balkon:	1,98 m ²

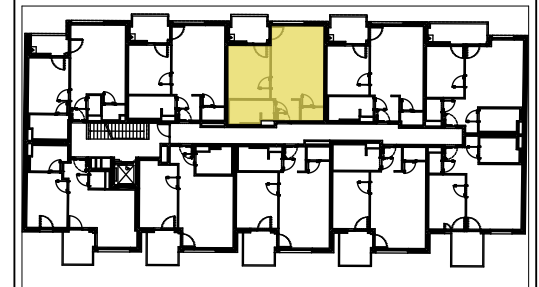

Wohnungsplan Maßstab 1:100

Planstand 11.04.2018 | Änderungen vorbehalten | Sämtliche Maße und Parapethöhen sind circa-Angaben und können sich noch ändern. | Die Möblierung und Begrünung ist nur symbolhaft und nicht im Kaufpreis enthalten. | Die Raum- und Wohnungsgrößen sind ungefähre Werte und können sich noch geringfügig ändern. | Für die Anfertigung von Einbaumöbeln sind Naturmaße zu nehmen.

EIN PROJEKT VON:

BAU&BODEN
IMMOBILIEN

ARE AUSTRIAN
REAL
ESTATE