



# Nest 21

SCHWALBE

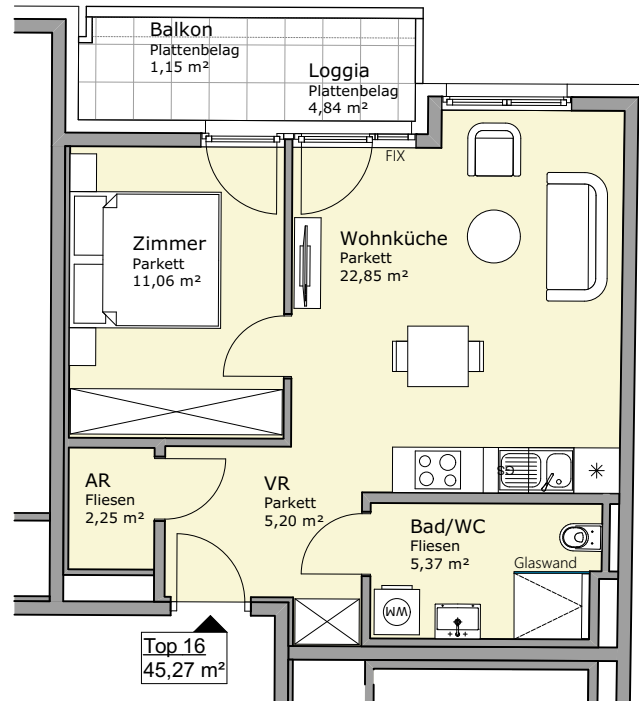


FLORIDSORFER HAUPTSTR

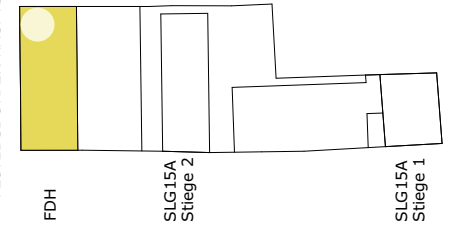

SCHÖPFLEUTHNERGASSE

Floridsdorfer Hauptstraße 24  
 2. Obergeschoss - Top 16

Wohnfläche:	45,27 m <sup>2</sup>
Loggia:	4,84 m <sup>2</sup>
Balkon:	1,15 m <sup>2</sup>

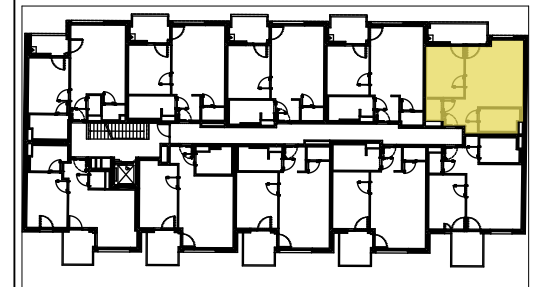

Wohnungsplan Maßstab 1:100

Planstand 11.04.2018 | Änderungen vorbehalten | Sämtliche Maße und Parapethöhen sind circa-Angaben und können sich noch ändern. | Die Möblierung und Begrünung ist nur symbolhaft und nicht im Kaufpreis enthalten. | Die Raum- und Wohnungsgrößen sind ungefähre Werte und können sich noch geringfügig ändern. | Für die Anfertigung von Einbaumöbeln sind Naturmaße zu nehmen.



EIN PROJEKT VON:

**BAU&BODEN**  
 IMMOBILIEN

**ARE** AUSTRIAN  
 REAL  
 ESTATE