



Nest 21

SCHWALBE

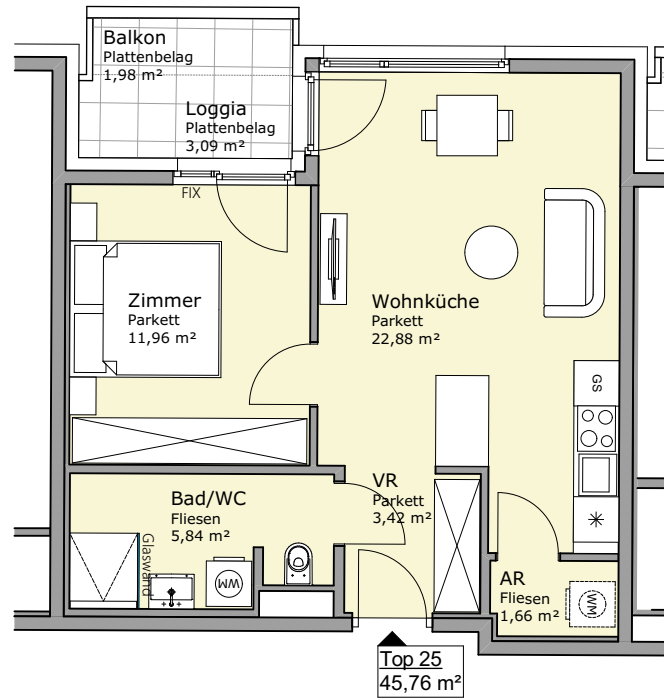

FLORIDSDORFER HAUPTSTR

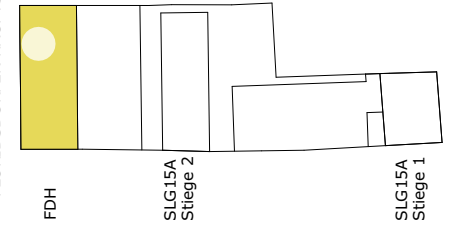

SCHÖPFLEUTHNERGASSE

Floridsdorfer Hauptstraße 24
3. Obergeschoss - Top 25

Wohnfläche: 45,76 m²

Loggia: 3,09 m²
Balkon: 1,98 m²



Wohnungsplan Maßstab 1:100

Planstand 15.01.2018 | Änderungen vorbehalten | Sämtliche Maße und Parapethöhen sind circa-Angaben und können sich noch ändern. | Die Möblierung und Begrünung ist nur symbolhaft und nicht im Kaufpreis enthalten. | Die Raum- und Wohnungsgrößen sind ungefähre Werte und können sich noch geringfügig ändern. | Für die Anfertigung von Einbaumöbeln sind Naturmaße zu nehmen.

EIN PROJEKT VON:

BAU&BODEN
IMMOBILIEN

ARE AUSTRIAN
REAL
ESTATE