



Nest 21

SCHWALBE

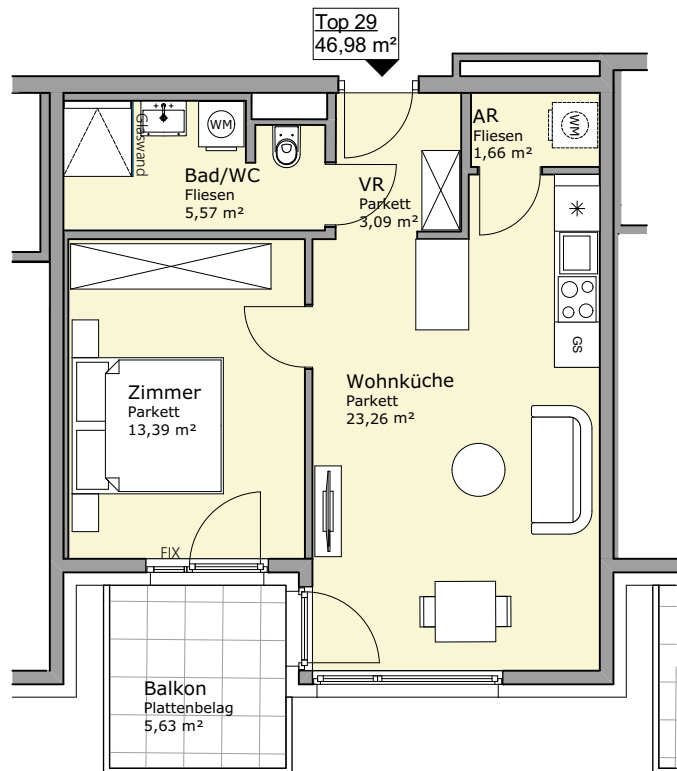

FLORIDSORFNER HAUPTSTR

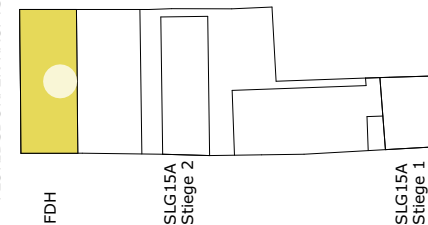


SCHÖPFLEUTHNERGASSE

Floridsdorfer Hauptstraße 24
3. Obergeschoss - Top 29

Wohnfläche: 46,98 m²

Balkon: 5,63 m²

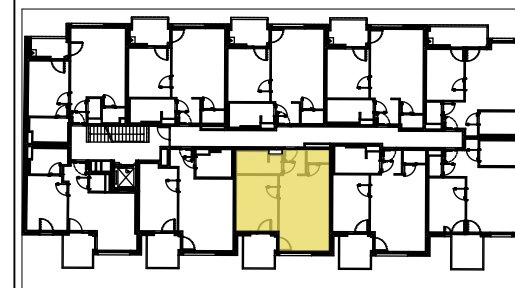

Wohnungsplan Maßstab 1:100

Planstand 15.01.2018 | Änderungen vorbehalten | Sämtliche Maße und Parapethöhen sind circa-Angaben und können sich noch ändern. | Die Möblierung und Begrünung ist nur symbolhaft und nicht im Kaufpreis enthalten. | Die Raum- und Wohnungsgrößen sind ungefähre Werte und können sich noch geringfügig ändern. | Für die Anfertigung von Einbaumöbeln sind Naturmaße zu nehmen.

EIN PROJEKT VON:

BAU&BODEN
IMMOBILIEN

ARE AUSTRIAN
REAL
ESTATE