



# Nest 21

SCHWALBE

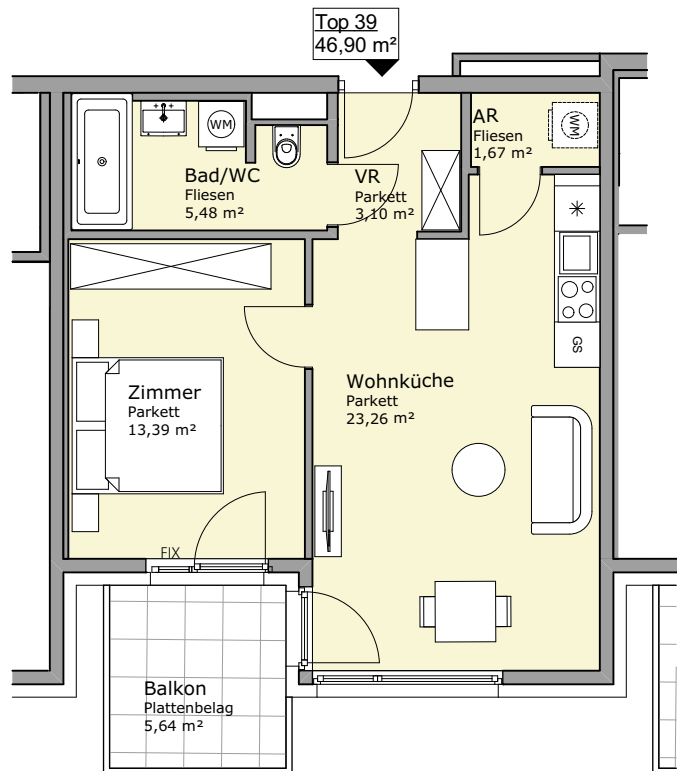


FLORIDSORFER HAUPTSTR

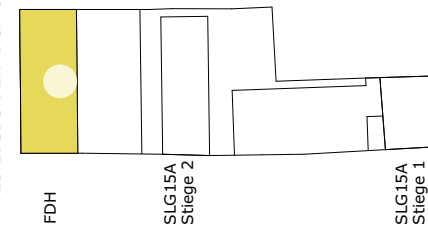

Floridsdorfer Hauptstraße 24  
4. Obergeschoss - Top 39

Wohnfläche: 46,90 m<sup>2</sup>

Balkon: 5,64 m<sup>2</sup>

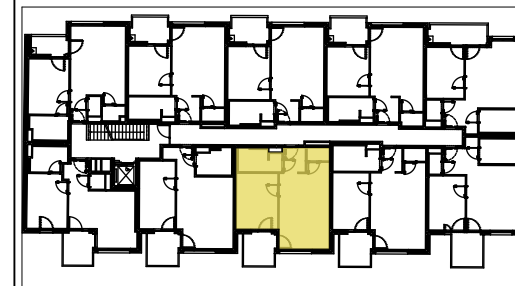

Wohnungsplan Maßstab 1:100

Planstand 15.01.2018 | Änderungen vorbehalten | Sämtliche Maße und Parapethöhen sind circa-Angaben und können sich noch ändern. | Die Möblierung und Begrünung ist nur symbolhaft und nicht im Kaufpreis enthalten. | Die Raum- und Wohnungsgrößen sind ungefähre Werte und können sich noch geringfügig ändern. | Für die Anfertigung von Einbaumöbeln sind Naturmaße zu nehmen.

EIN PROJEKT VON:

**BAU&BODEN**  
IMMOBILIEN

**ARE** AUSTRIAN  
REAL  
ESTATE

