



Nest 21

SCHWALBE

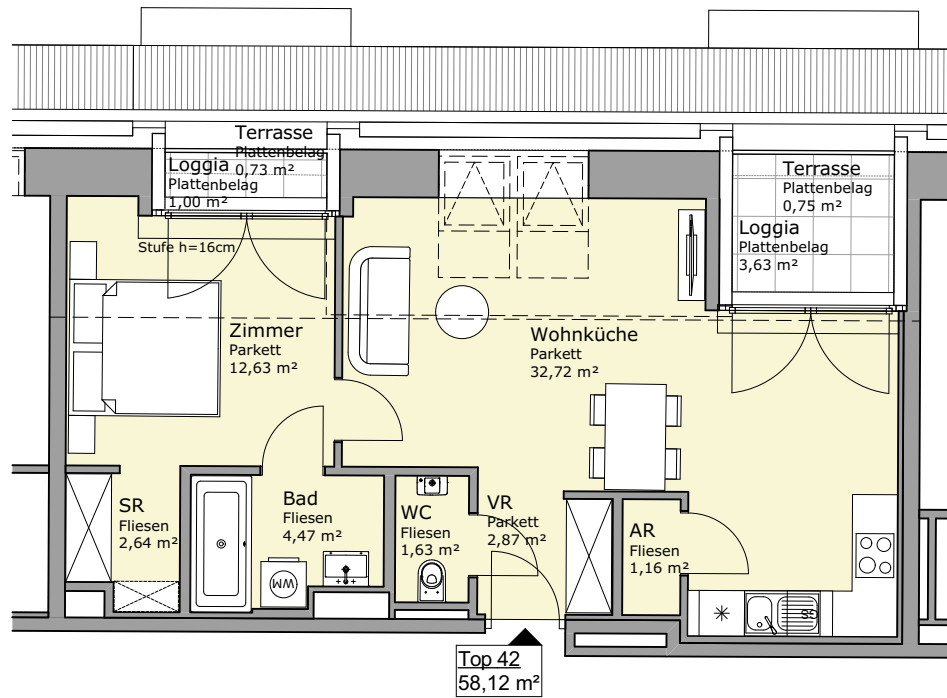

FLORIDSDORFER HAUPTSTR

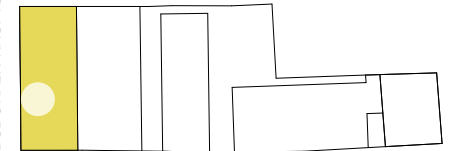

FDH

SLG15A
Stiege 2

SLG15A
Stiege 1

SCHÖPFLEUTHNERGASSE

Floridsdorfer Hauptstraße 24
Dachgeschoss - Top 42

Wohnfläche: 58,12 m²

Loggia: 4,63 m²

Terrasse: 1,48 m²



EIN PROJEKT VON:

BAU&BODEN
IMMOBILIEN

ARE AUSTRIAN
REAL
ESTATE



Wohnungsplan Maßstab 1:100

Planstand 11.04.2018 | Änderungen vorbehalten | Sämtliche Maße und Parapethöhen sind circa-Angaben und können sich noch ändern. | Die Möblierung und Begrünung ist nur symbolhaft und nicht im Kaufpreis enthalten. | Die Raum- und Wohnungsgrößen sind ungefähre Werte und können sich noch geringfügig ändern. | Für die Anfertigung von Einbaumöbeln sind Naturmaße zu nehmen.